


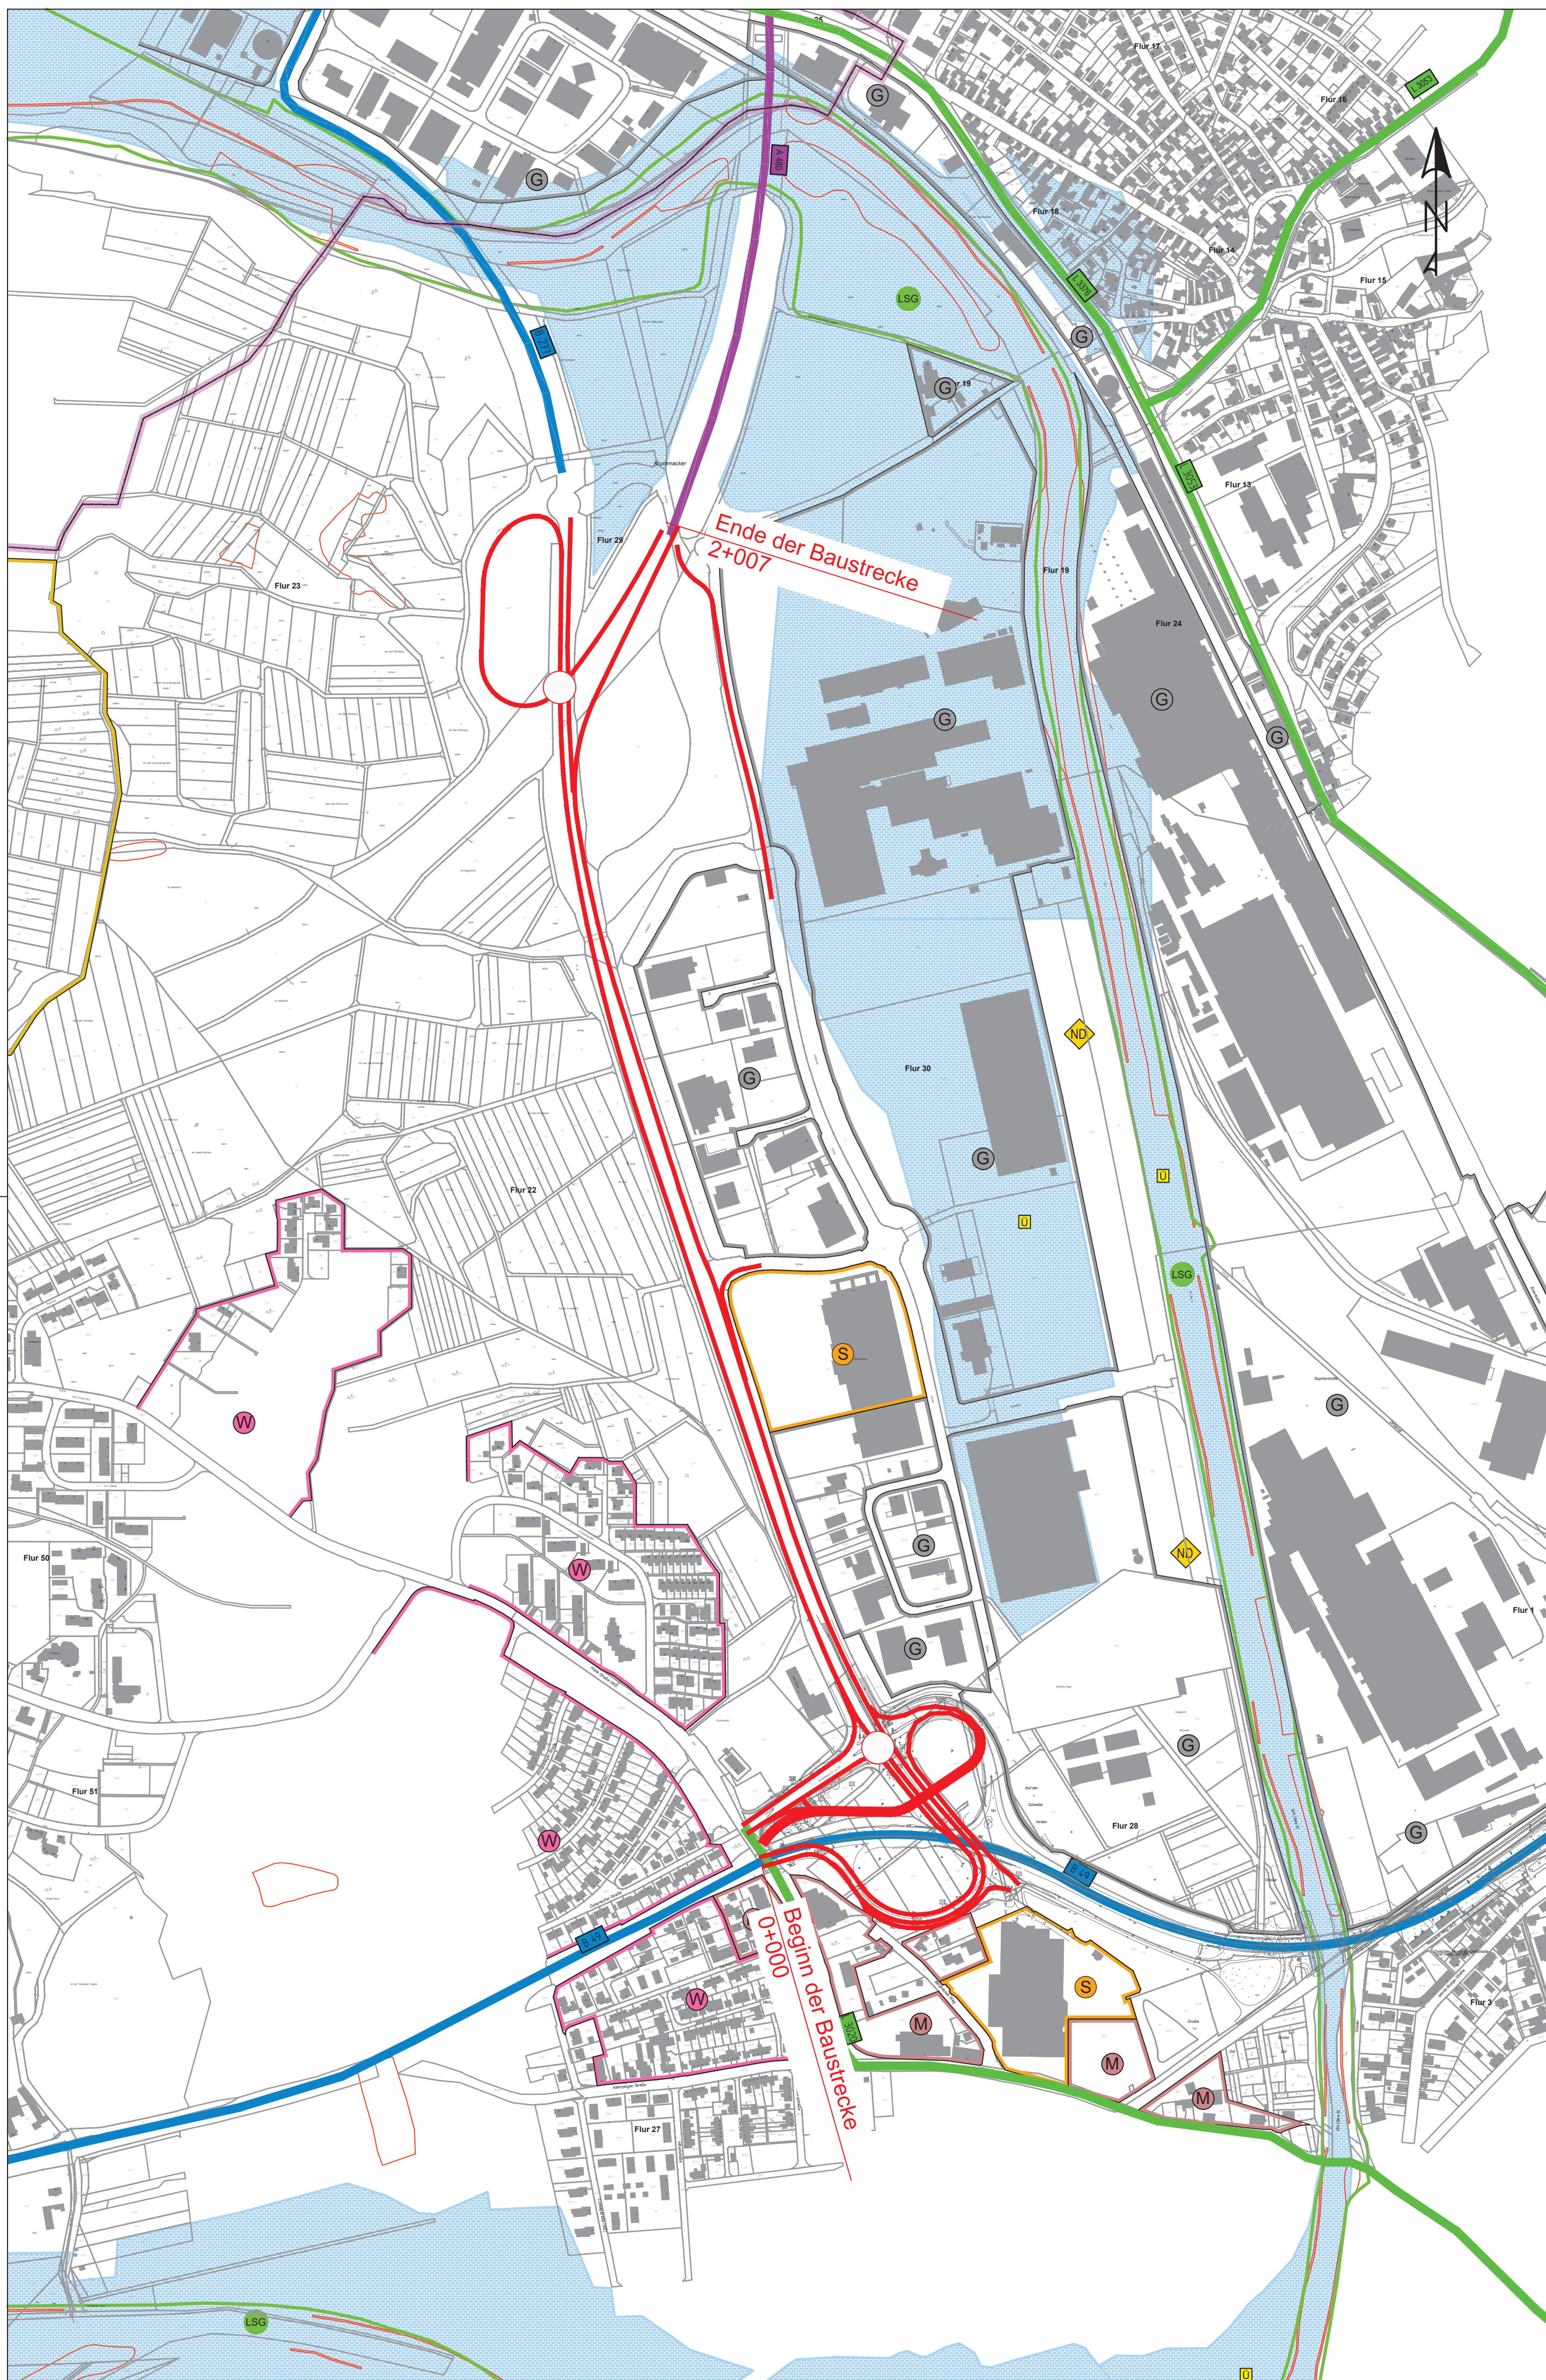

Planung

-  Baumaßnahme
 Knotenpunkt planfrei

Gebiete und Flächen

<u>vorhanden</u>	<u>geplant</u>
------------------	----------------



Wohnbaufläche



gemischte Baufläche



gewerbliche Baufläche



Sonderbaufläche



Gemeinbedarf

Straßennetz

vorhanden



Bundesautobahn



Bundesstraße



Landesstraße / Staatsstraße



Kreisstraße

Schutzgebiete
Natur, Landschaft, Wasser



Überschwemmungsgebiet



gesetzlich geschütztes Biotop



Landschaftsschutzgebiet



Naturdenkmal

weitere Gebiete

Deponie

Nr.	Art der Änderung	Datum	Zeichen

Bearbeitung:  Schüßler-Plan Ingenieurgesellschaft mbH Hanauer Landstraße 211 60314 Frankfurt am Main		
	bearbeitet:	Datum 23.06.2025
	gezeichnet:	
	geprüft:	Datum 24.06.2025
		Se
Frankfurt a.M., den		



Hessen Mobil

Strassen- und Verkehrsmanagement



HESSEN



	Datum	Zeichen
bearbeitet:	Marz 2026	PB 12.5.02 Le
gezeichnet:		
geprüft:	Marz 2026	PB 12.5.02 PS

FESTSTELLUNGSENTWURF

Straße: B 277 / B 49 Beginn: AS WZ-Dalheim (NK 5416 033) Ende: AS Aßlar (NK 5416 039)		Unterlage / Blatt-Nr.: 03/01 Übersichtslageplan
Hessen ID: 27958		Maßstab: 1 : 5.000
Temporäre Verkehrsführung Wetzlar/ Dalheim - AS Aßlar von Bau-km 0+000 bis Bau-km 2+007		
Aufgestellt: Marburg, den _____ Hessen Mobil -Fachdezernat Planung B49 Wetzlar- _____ Fachdezernatsleitung		