

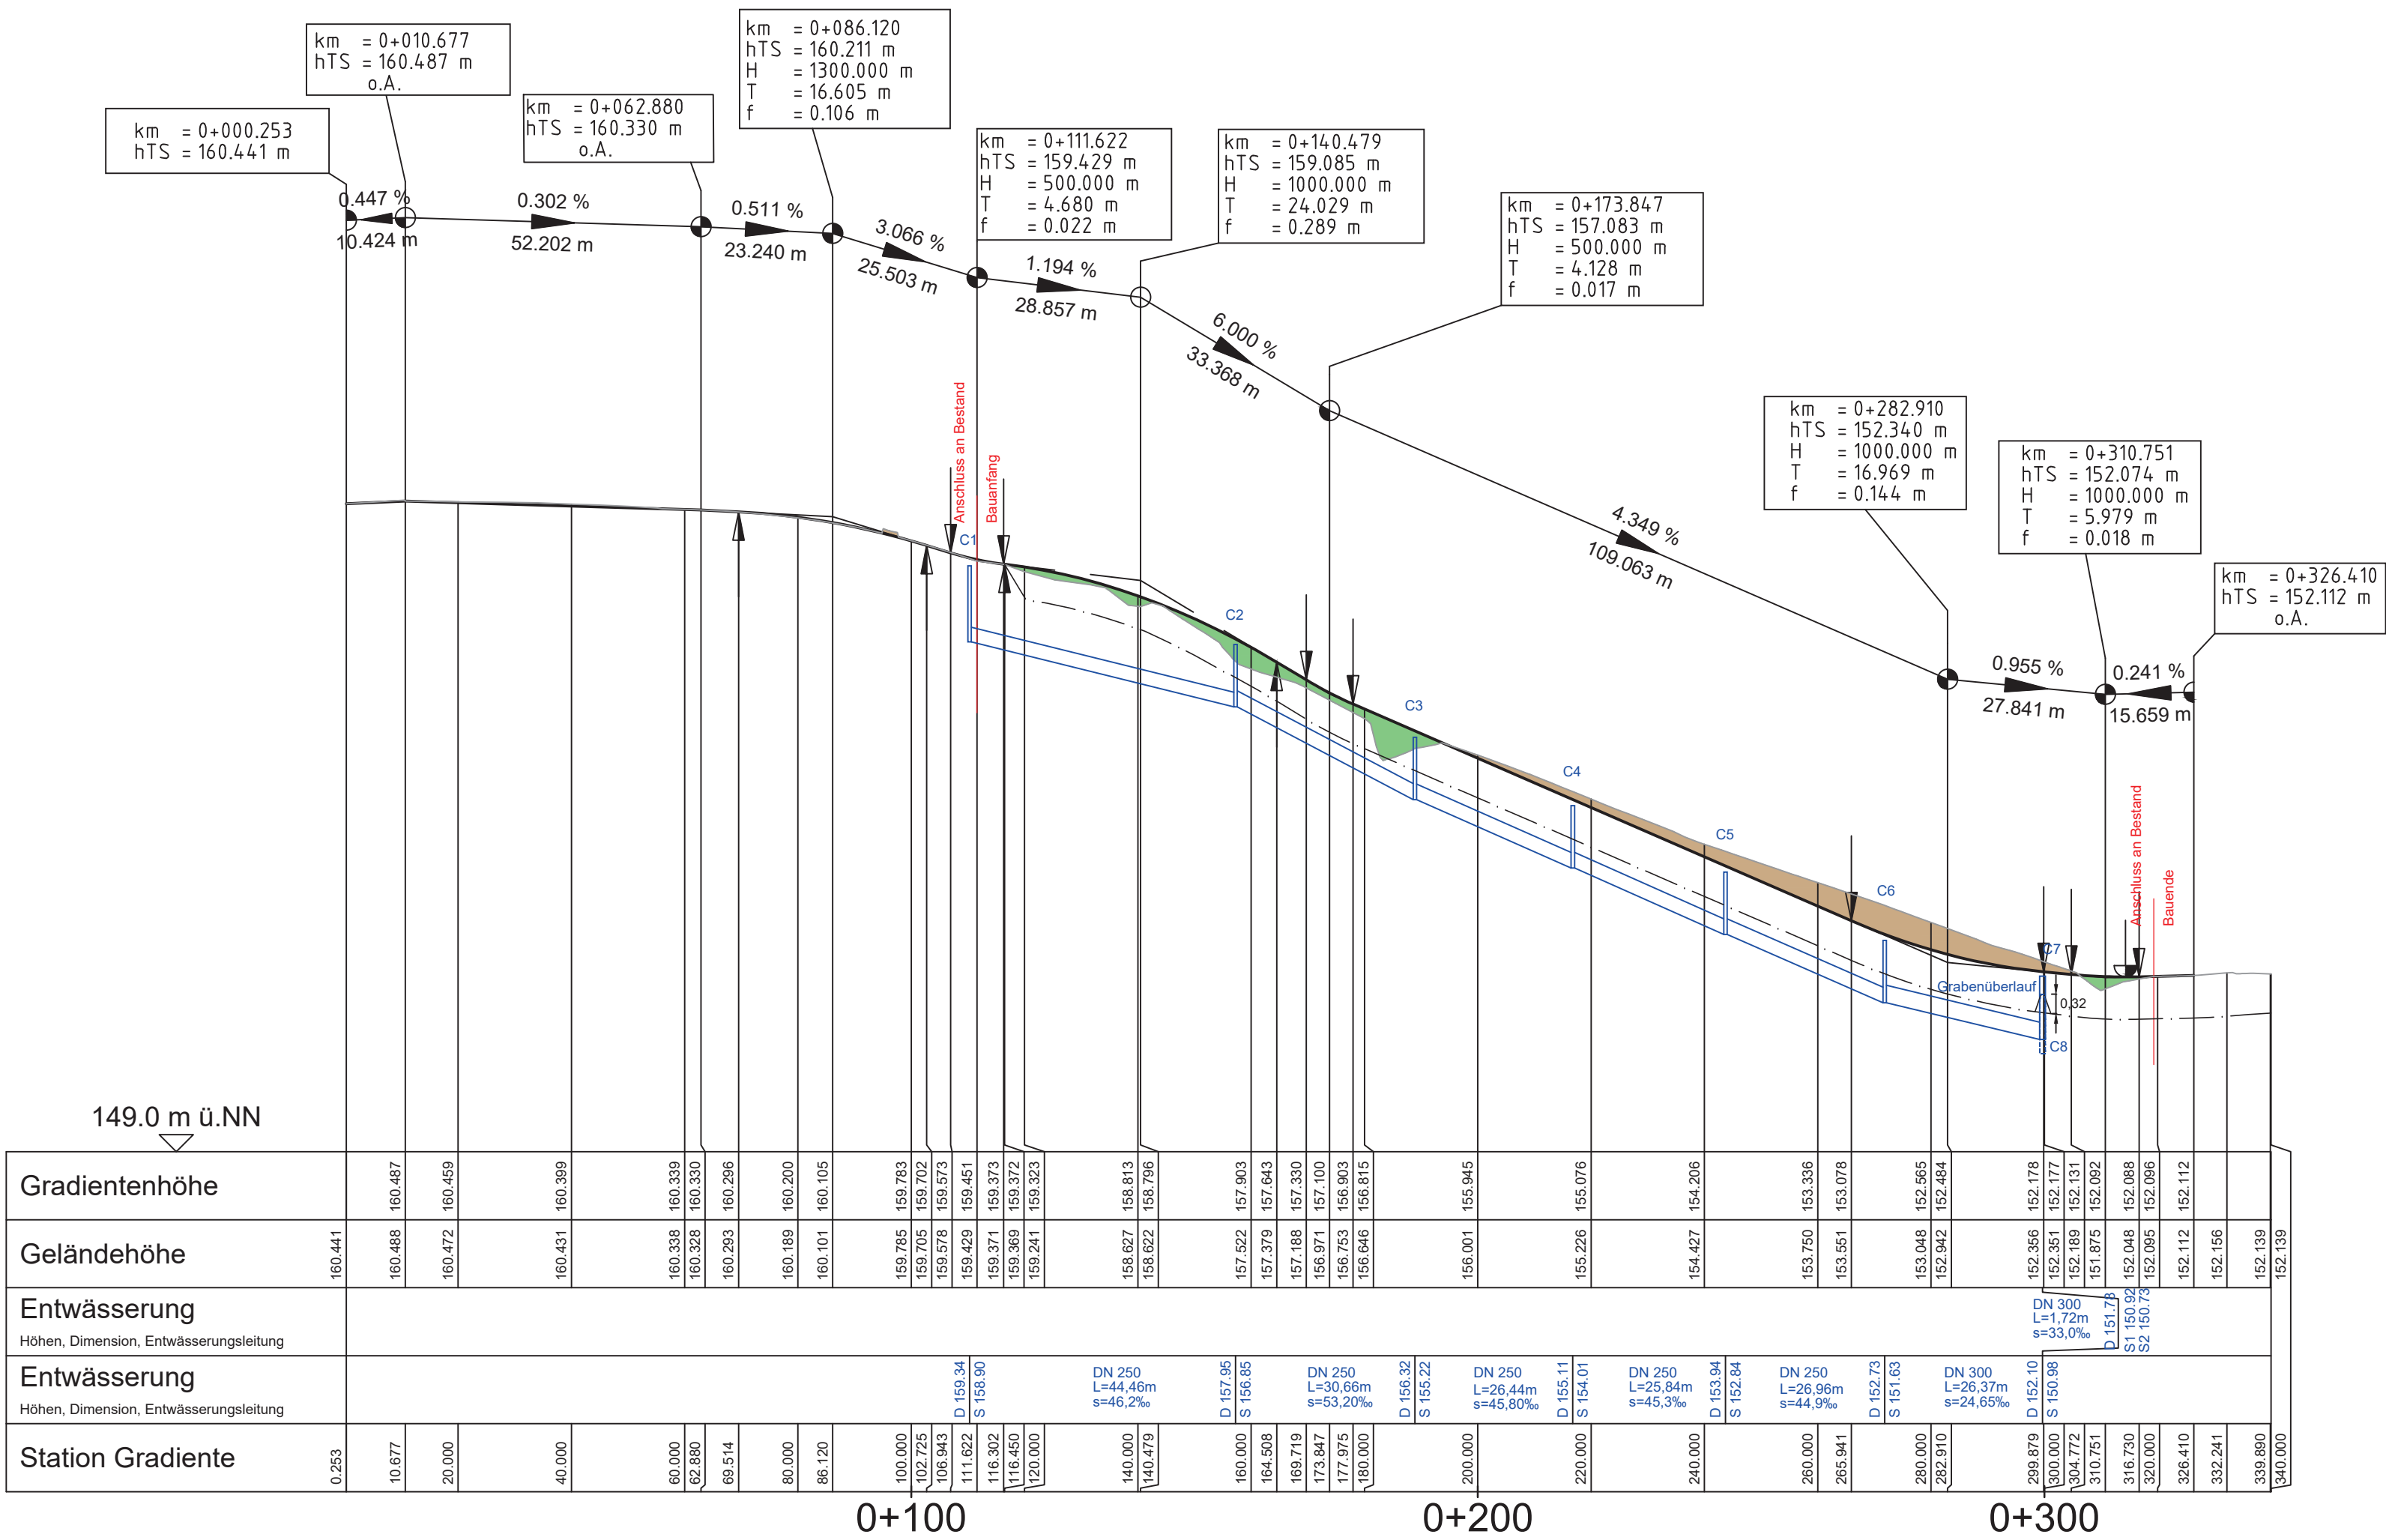


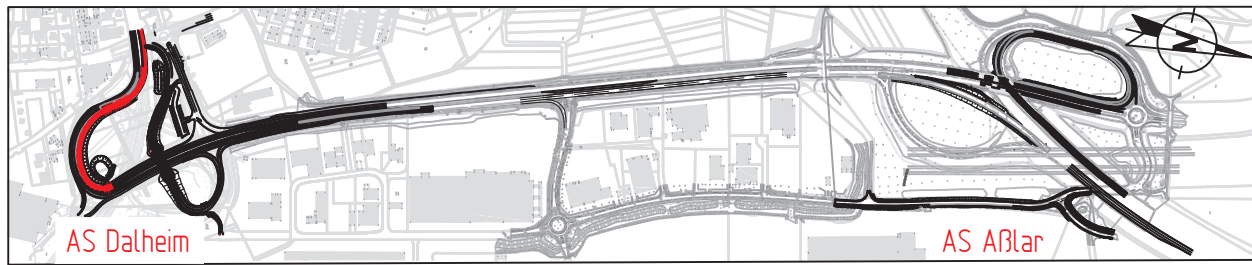

Zeichenerklärung

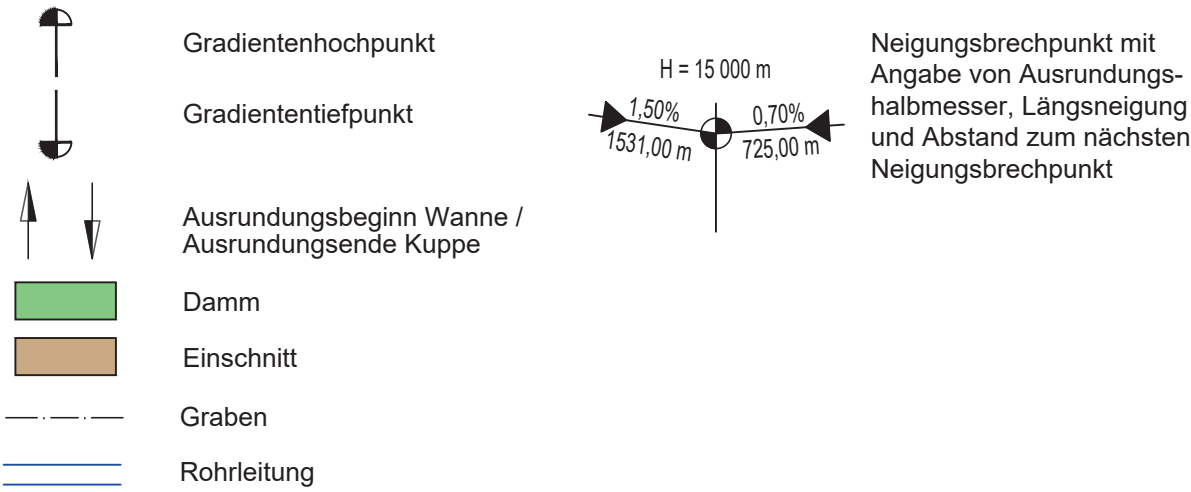

Nr.	Art der Änderung	Datum	Zeichen

Bearbeitung:	Schüßler-Plan Ingenieurgesellschaft mbH Hanauer Landstraße 211 60314 Frankfurt am Main	Tel. 069 / 968857-0 Fax. 069 / 968857-99	bearbeitet: 15.05.2025 gezeichnet: 15.05.2025 geprüft: 16.05.2025	Zeichen MT NBH Se
Frankfurt a.M., den				

Hessen Mobil Straßen- und Verkehrsmanagement	HESSEN	Datum Marz 2026	Zeichen PB12.5.02 Le
gezeichnet:		Marz 2026	PB12.5.02 PS
geprüft:		Marz 2026	PB12.5.02 PS

FESTSTELLUNGSENTWURF

Straße: B 277 / B 49	Unterlage / Blatt-Nr.: 06.7/01
Beginn: AS WZ-Dalheim (NK 5416 033) Ende: AS Aßlar (NK 5416 039)	Höhenplan B277 AS Dalheim Schleife - Achse 020B
Hessen ID: 27958	Maßstab: 1 : 1.000/100

Temporäre Verkehrsführung Wetzlar/ Dalheim - AS Aßlar	
von Bau-km 0+000 bis Bau-km 2+007	

</