



Regelungsverzeichnis	Nr. im Regelungsverzeichnis
14	

Nr.	Art der Änderung	Datum	Zeichen	

Bearbeitung:  Schüler-Plan Ingenieurgesellschaft mbH Maximaler Leistungszeitpunkt: 03.04.21 03.04.21 Transfer mit Man	Datum: _____ Zeichen: _____	
	bearbeitet: 20.10.2025 gezeichnet: 20.10.2025 geprüft: 20.10.2025	T20 NBH Sie


 Hessen Mobil Straßen- und Verkehrsmanagement	 HESSEN		bearbeitet: gezeichnet:	Datum: März 2026	Zeichen: PB12.5.02 LCL
			geprüft:	März 2026	PB12.5.02 PGP

FESTSTELLUNGSENTWURF

Straße: B 277 / B 49 Beginn: AS WZ-Dalheim (NK 5416 033) Ende: AS Altlar (NK 5416 039) Hessen ID: 27958	Unterlage / Blatt-Nr.: 08/01 Lageplan Einwässerungsmaßnahmen B277 AS Altlar Maßstab: 1 : 1.000
--	---

Temporäre Verkehrsführung
Wetzlar/ Dalheim - AS Alßlar
von Bau-km 0+000 bis Bau-km 2+007

Aufgestellt:
Marburg, den _____
Hessen Mobil
Fischlazzema Planning B49 Weidlar-

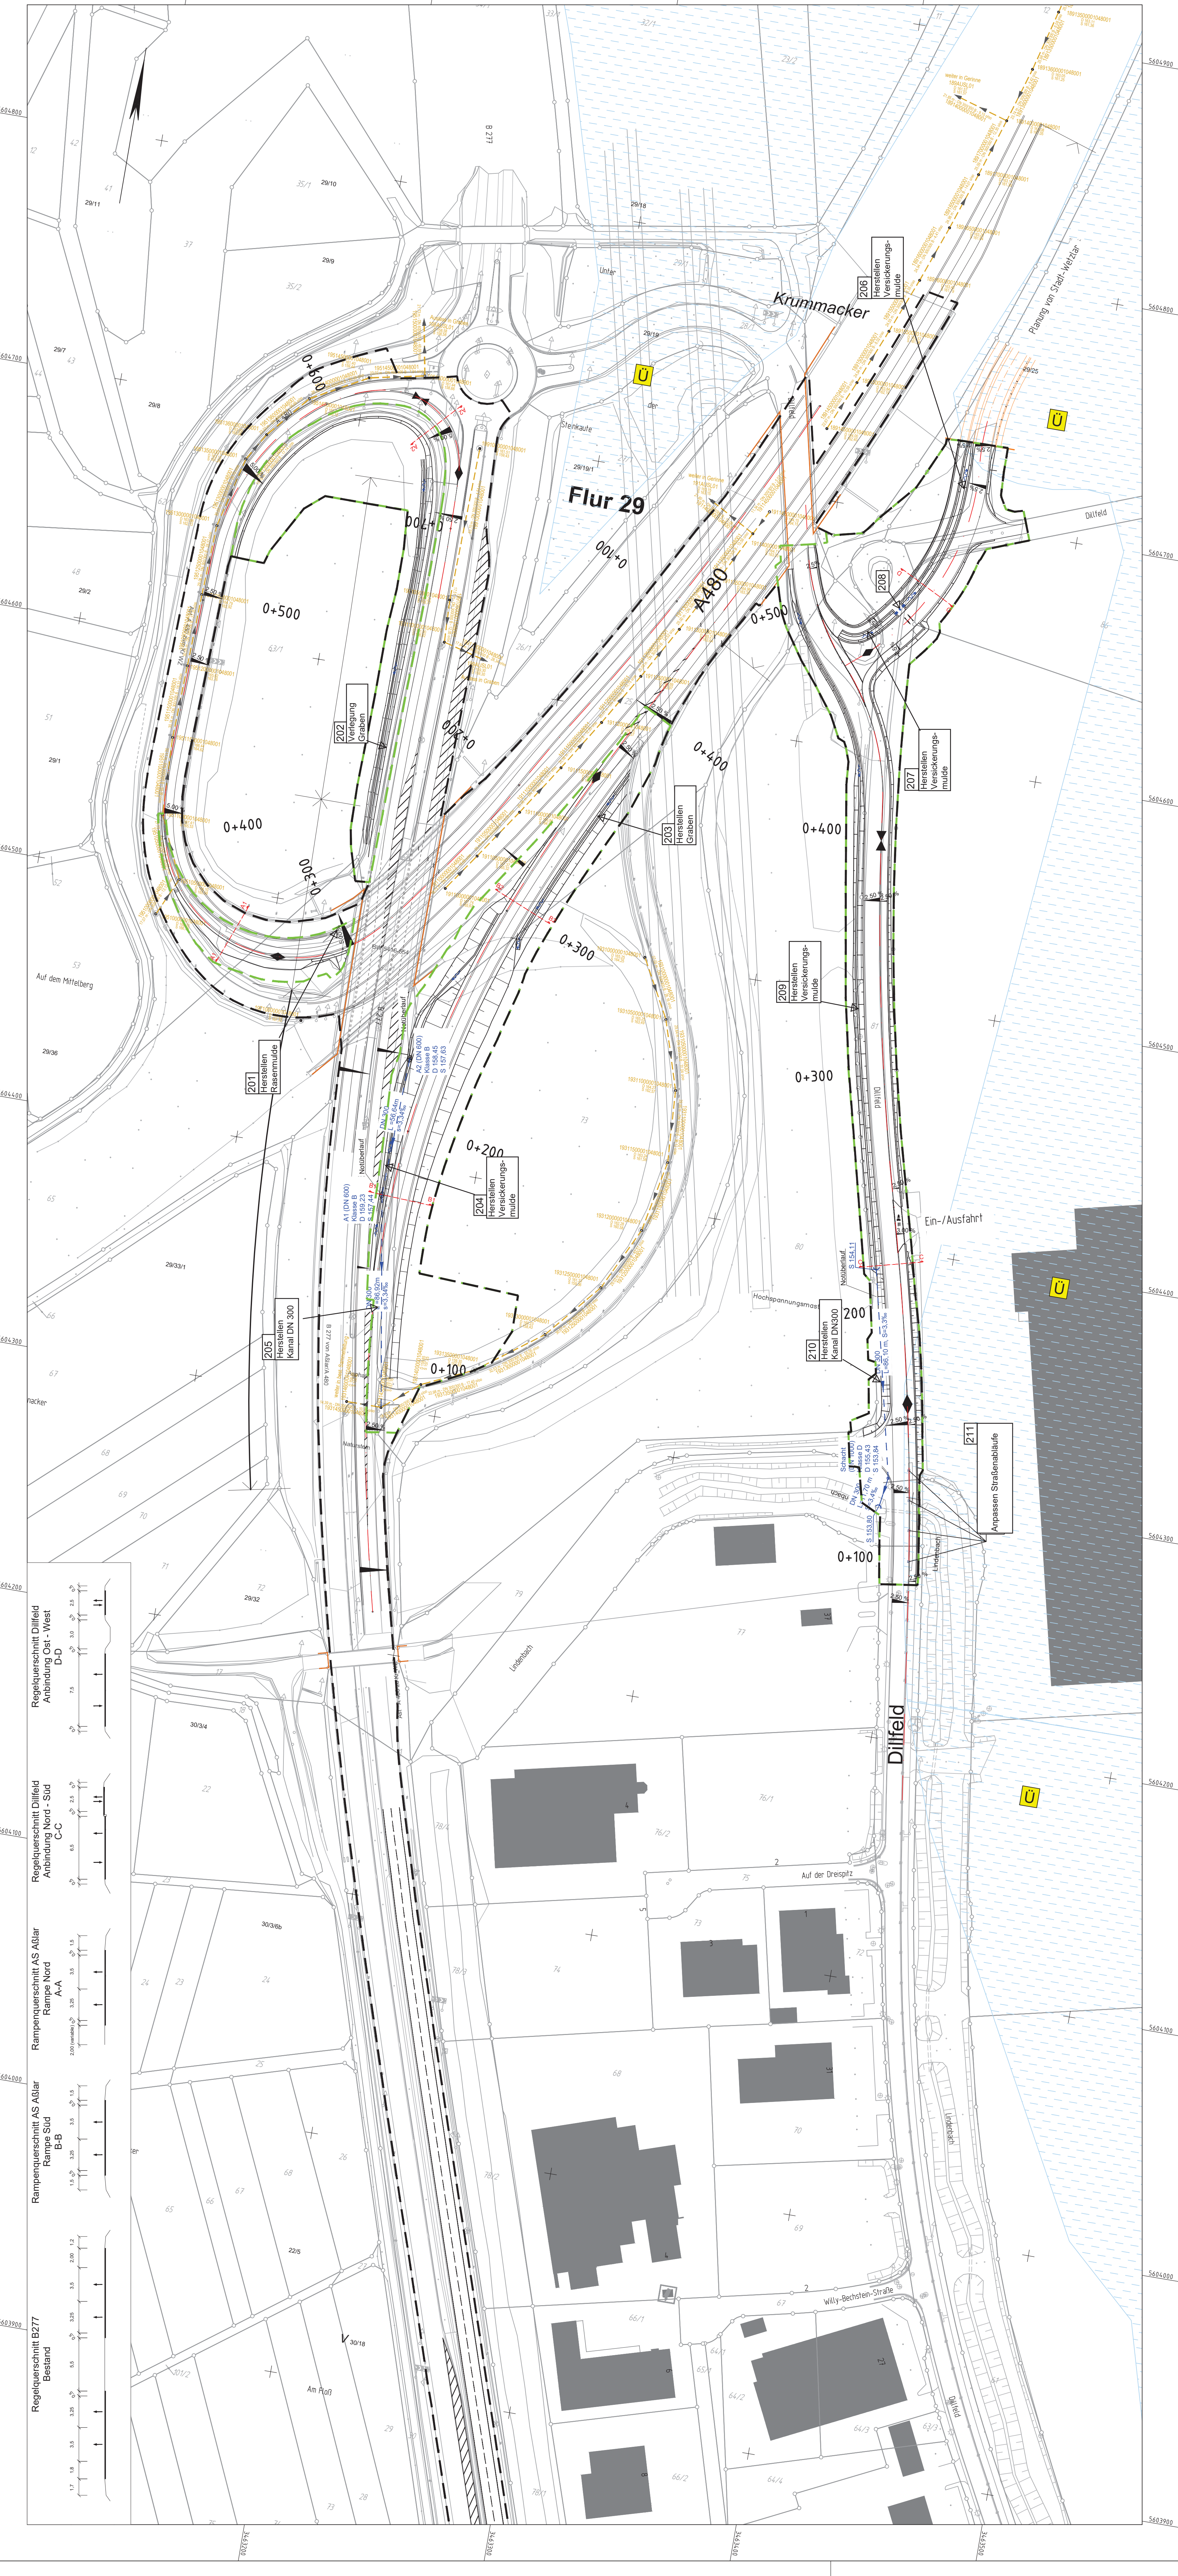

1280 x 500 mm