


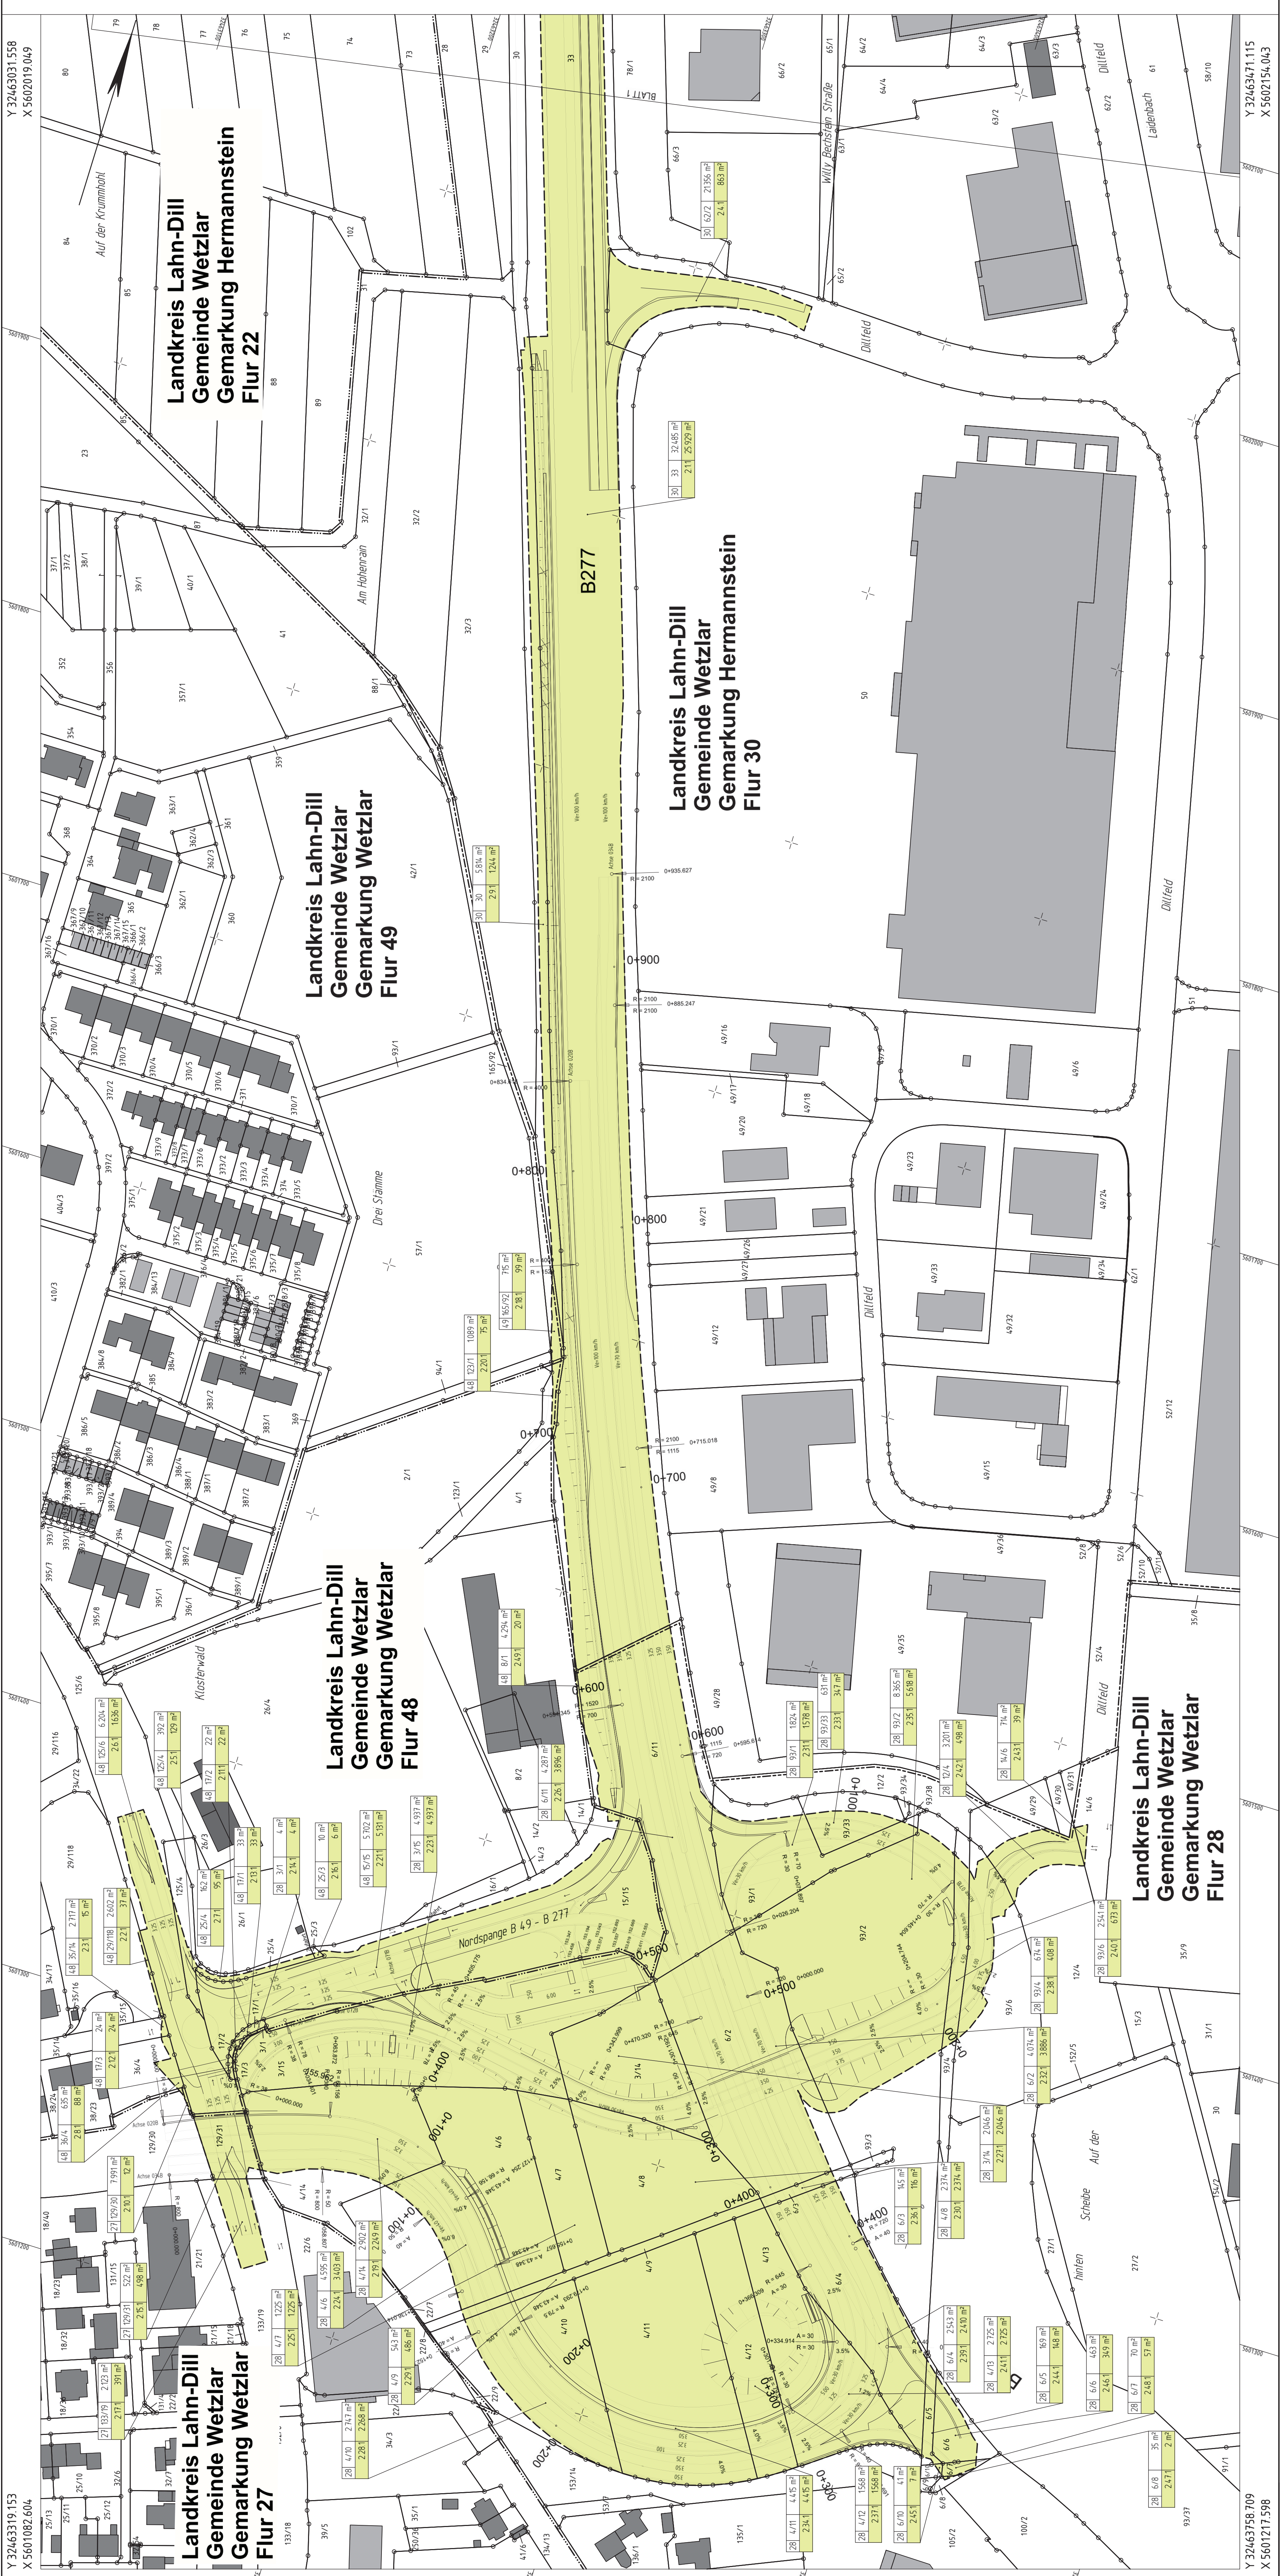

Zeichenerklärung

Grundvererb.

- zu erwerbende Fläche / dauerhaft in Anspruch zu nehmende Fläche des Vorhabenträgers
- vorbereitend in Anspruch zu nehmende Fläche

Flur / Flurstück / Größe des Flurstückes	lfd. Nr. in Gemarkungsverzeichnis / Größe der Teilfläche	2. Nr. des Grundvererbungsplans	34. lfd. Nr. des betreffenden Flurstückes	1. Teilfläche eines Flurstückes
3 1/2 2 4,28 m²	234	35		
234	35			

- Zusammengehörigkeitsfeld
- Regierungsbezirk - Kreis - Gemeindegrenze
- Gemarkungsgrenze
- Flur - Flurgrenze
- Flurstück - Flurstücksgrenze
- Flurstücksnummer

1	2	3	4

Nr.	Art der Änderung	Datum	Zeichen



HUG
Heinrich Lahn-Dill GmbH
Sonderliche Fachabteilung für landliche Bodenordnung

Aulweg 45
35392 Gießen
Telefon: 0641-93216-0

Zeichen:
bearbeitet: 10/2025
gezeichnet: 02/2024
geprüft: 10/2025
Ja



Hessen Mobil
Straßen- und Verkehrsmanagement



Zeichen:
bearbeitet:
gezeichnet:
geprüft:
März 2006
PB12.6.02e

FESTSTELLUNGSENTWURF

Straße: B 277 / B 49	Unterlage / Blatt-Nr.: 102 / 02
Beginn: AS W2-Dalheim (NK 5416 033) Ende: AS W2-Dalheim (NK 5416 033) Hessen ID: 27958	Grundvererbungsplan
Maßstab: 1 : 1000	

Temporäre Verkehrsführung
Wetzlar-Dalheim - AS A81ar
von Bau-km 0+000 bis Bau-km 2+007

aufgestellt: HUG Hessen Mobil - Straßen- und Verkehrsmanagement Friedhelm Planing BgW Wetzlar	