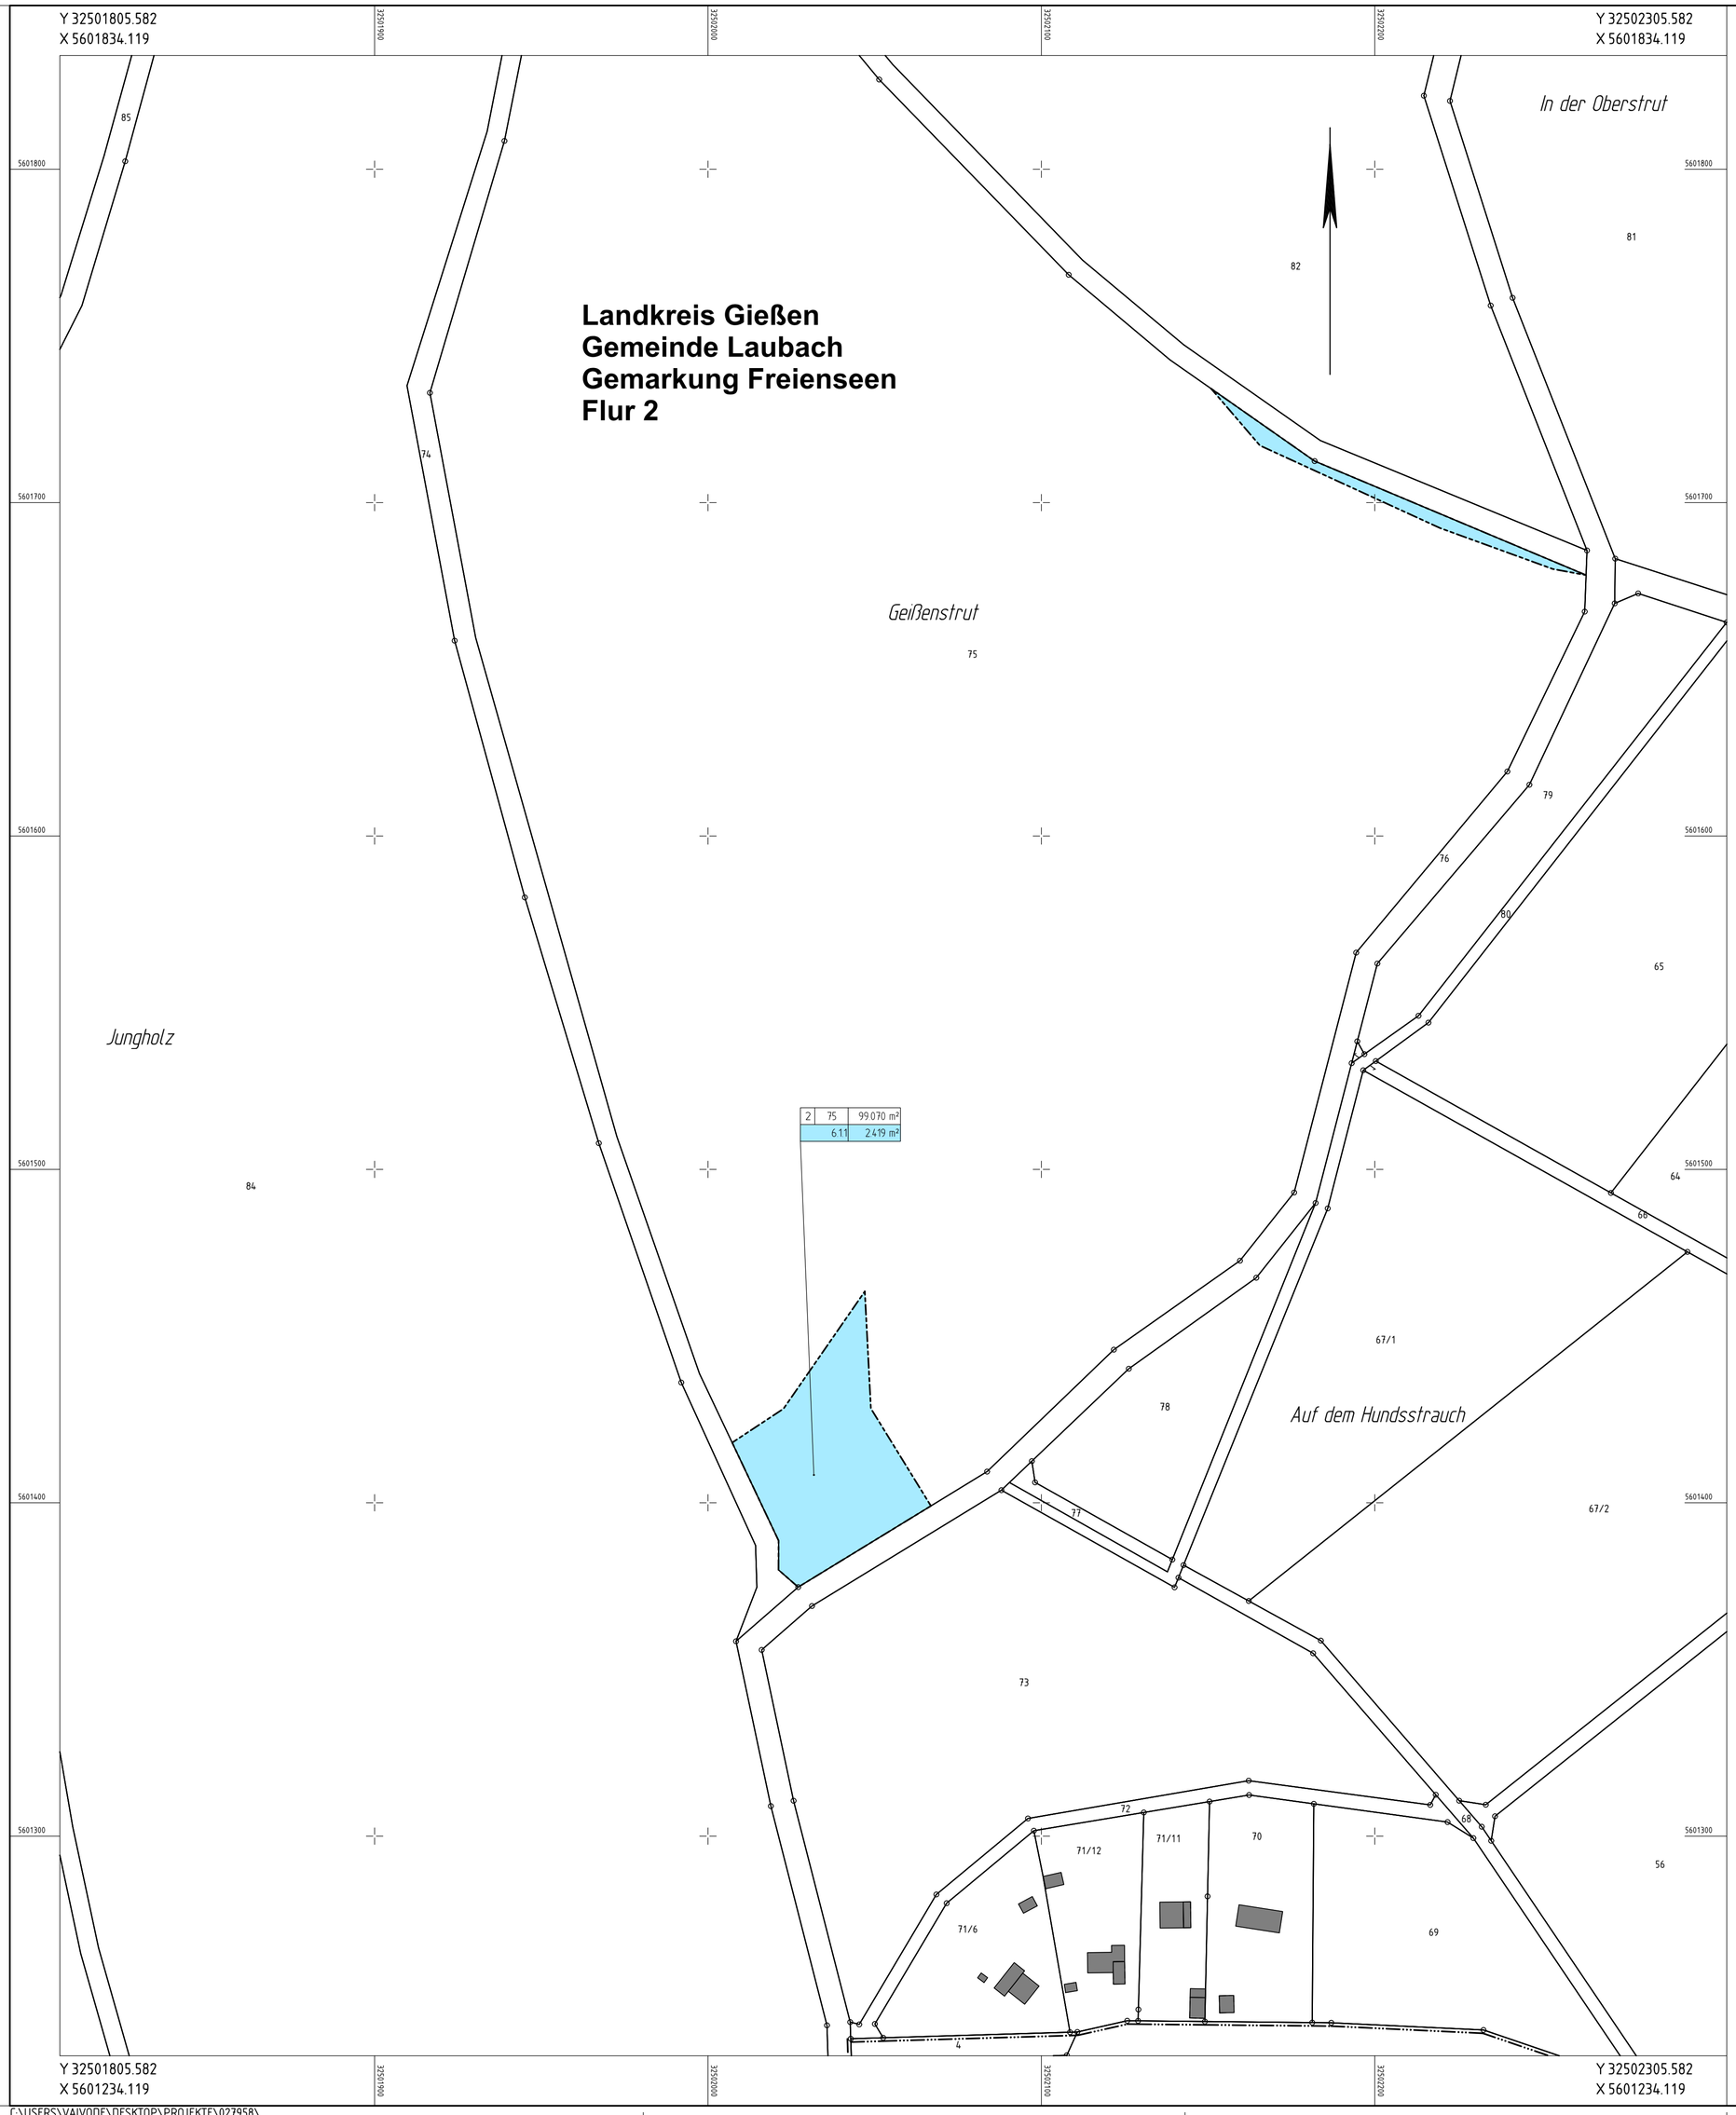

Zeichenerklärung

Grunderwerb

dauernd zu belastende Fläche

3	14/2	4.248 m²

Flur / Flurstück / Größe des Flurstückes

2.34.1	345 m²

lfd. Nr. im Grunderwerbsverzeichnis / Größe der Teilfläche
2 Nr. des Grunderwerbsplanes
34 lfd. Nr. des betroffenen Flurstückes
1 Teilfläche eines Flurstückes

Zusammengehörigkeitspfeil
Landesgrenze (Bundesland)
Regierungsbezirks-, Kreis-, Gemeindegrenze
Gemarkungsgrenze
Flur - Flurgrenze
Flurstück - Flurstücksgrenze
116/12 Flurstücksnummer

1	2	3	4	5	6

Nr.	Art der Änderung	Datum	Zeichen

HLG
Hessische Landgesellschaft mbH
Staatliche Treuhandstelle für ländliche Bodenordnung
Aulweg 45
35392 Gießen
Telefon: 0641-93216-0

	Datum	Zeichen
bearbeitet:	04/2026	Va
gezeichnet:	04/2026	Va
geprüft:	04/2026	Koh

Hessen Mobil
Straßen- und Verkehrsmanagement
HESSEN

	Datum	Zeichen
bearbeitet:		
gezeichnet:		
geprüft:		

FESTSTELLUNGSENTWURF

Straße: B 277 / B 49

Beginn: AS WZ-Dalheim (NK 5416 033)
Ende: AS Aßlar (NK 5416 039)

Hessen ID: 27958

Unterlage / Blatt-Nr.: 10 / 6

Grunderwerbsplan

Maßstab: 1 : 1000

Temporäre Verkehrsführung
Wetzlar-Dalheim - AS Aßlar

von Bau-km 0+000 bis Bau-km 2+007

aufgestellt:
Marburg, den _____
Hessen Mobil - Straßen- und Verkehrsmanagement
Fachdezernat Planung B49 Wetzlar

Schlegel
Rocco

Digital unterschrieben
von Schlegel Rocco
Datum: 2026.05.19
07:17:15 +02'00'

Fachdezernatsleitung