


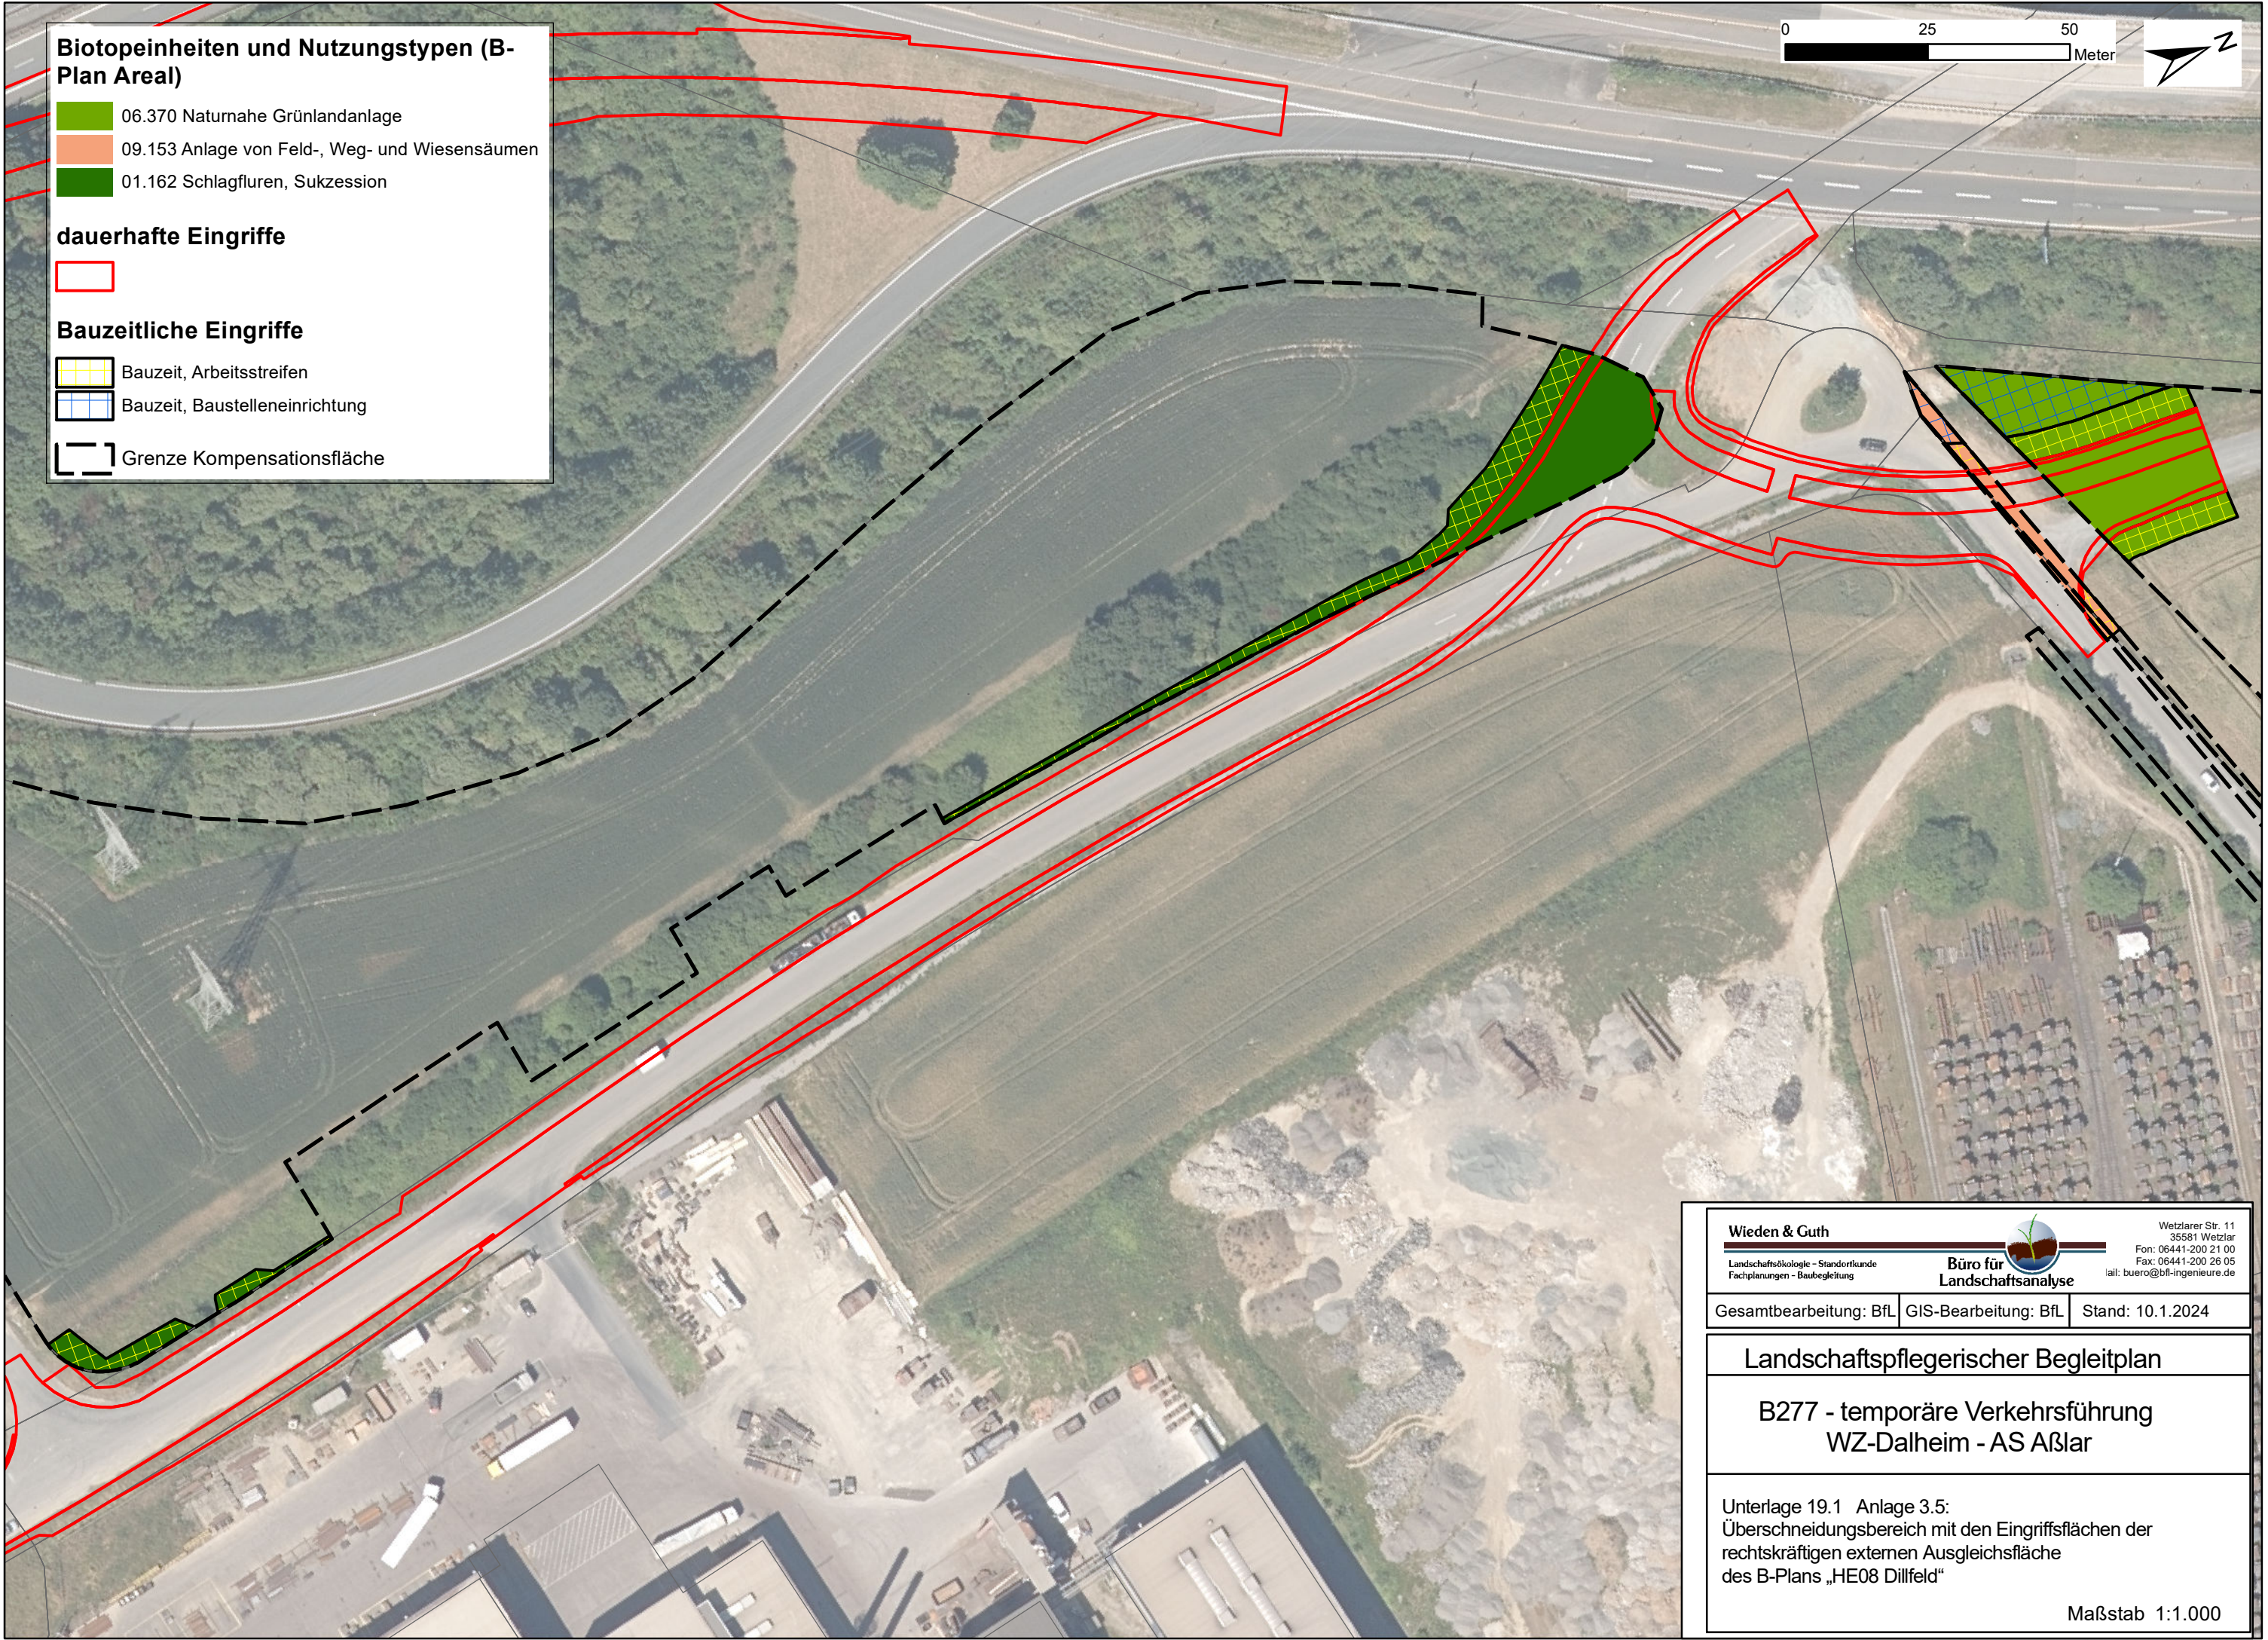

Biotopeinheiten und Nutzungstypen (B-Plan Areal)

- 06.370 Naturnahe Grünlandanlage
- 09.153 Anlage von Feld-, Weg- und Wiesensäumen
- 01.162 Schlagfluren, Sukzession

dauerhafte Eingriffe



Bauzeitliche Eingriffe



Bauzeit, Arbeitsstreifen



Bauzeit, Baustelleneinrichtung



Grenze Kompensationsfläche

0 25 50
Meter



Wieden & Guth

Landschaftsökologie - Standortkunde
Fachplanungen - Baubegleitung

**Büro für
Landschaftsanalyse**



Wetzlarer Str. 11
35581 Wetzlar
Fon: 06441-200 21 00
Fax: 06441-200 26 05
Mail: buero@bfl-ingenieure.de

Gesamtbearbeitung: BfL GIS-Bearbeitung: BfL Stand: 10.1.2024

Landschaftspflegerischer Begleitplan

**B277 - temporäre Verkehrsführung
WZ-Dalheim - AS Aßlar**

Unterlage 19.1 Anlage 3.5:
Überschneidungsbereich mit den Eingriffsflächen der
rechtskräftigen externen Ausgleichsfläche
des B-Plans „HE08 Dillfeld“

Maßstab 1:1.000