


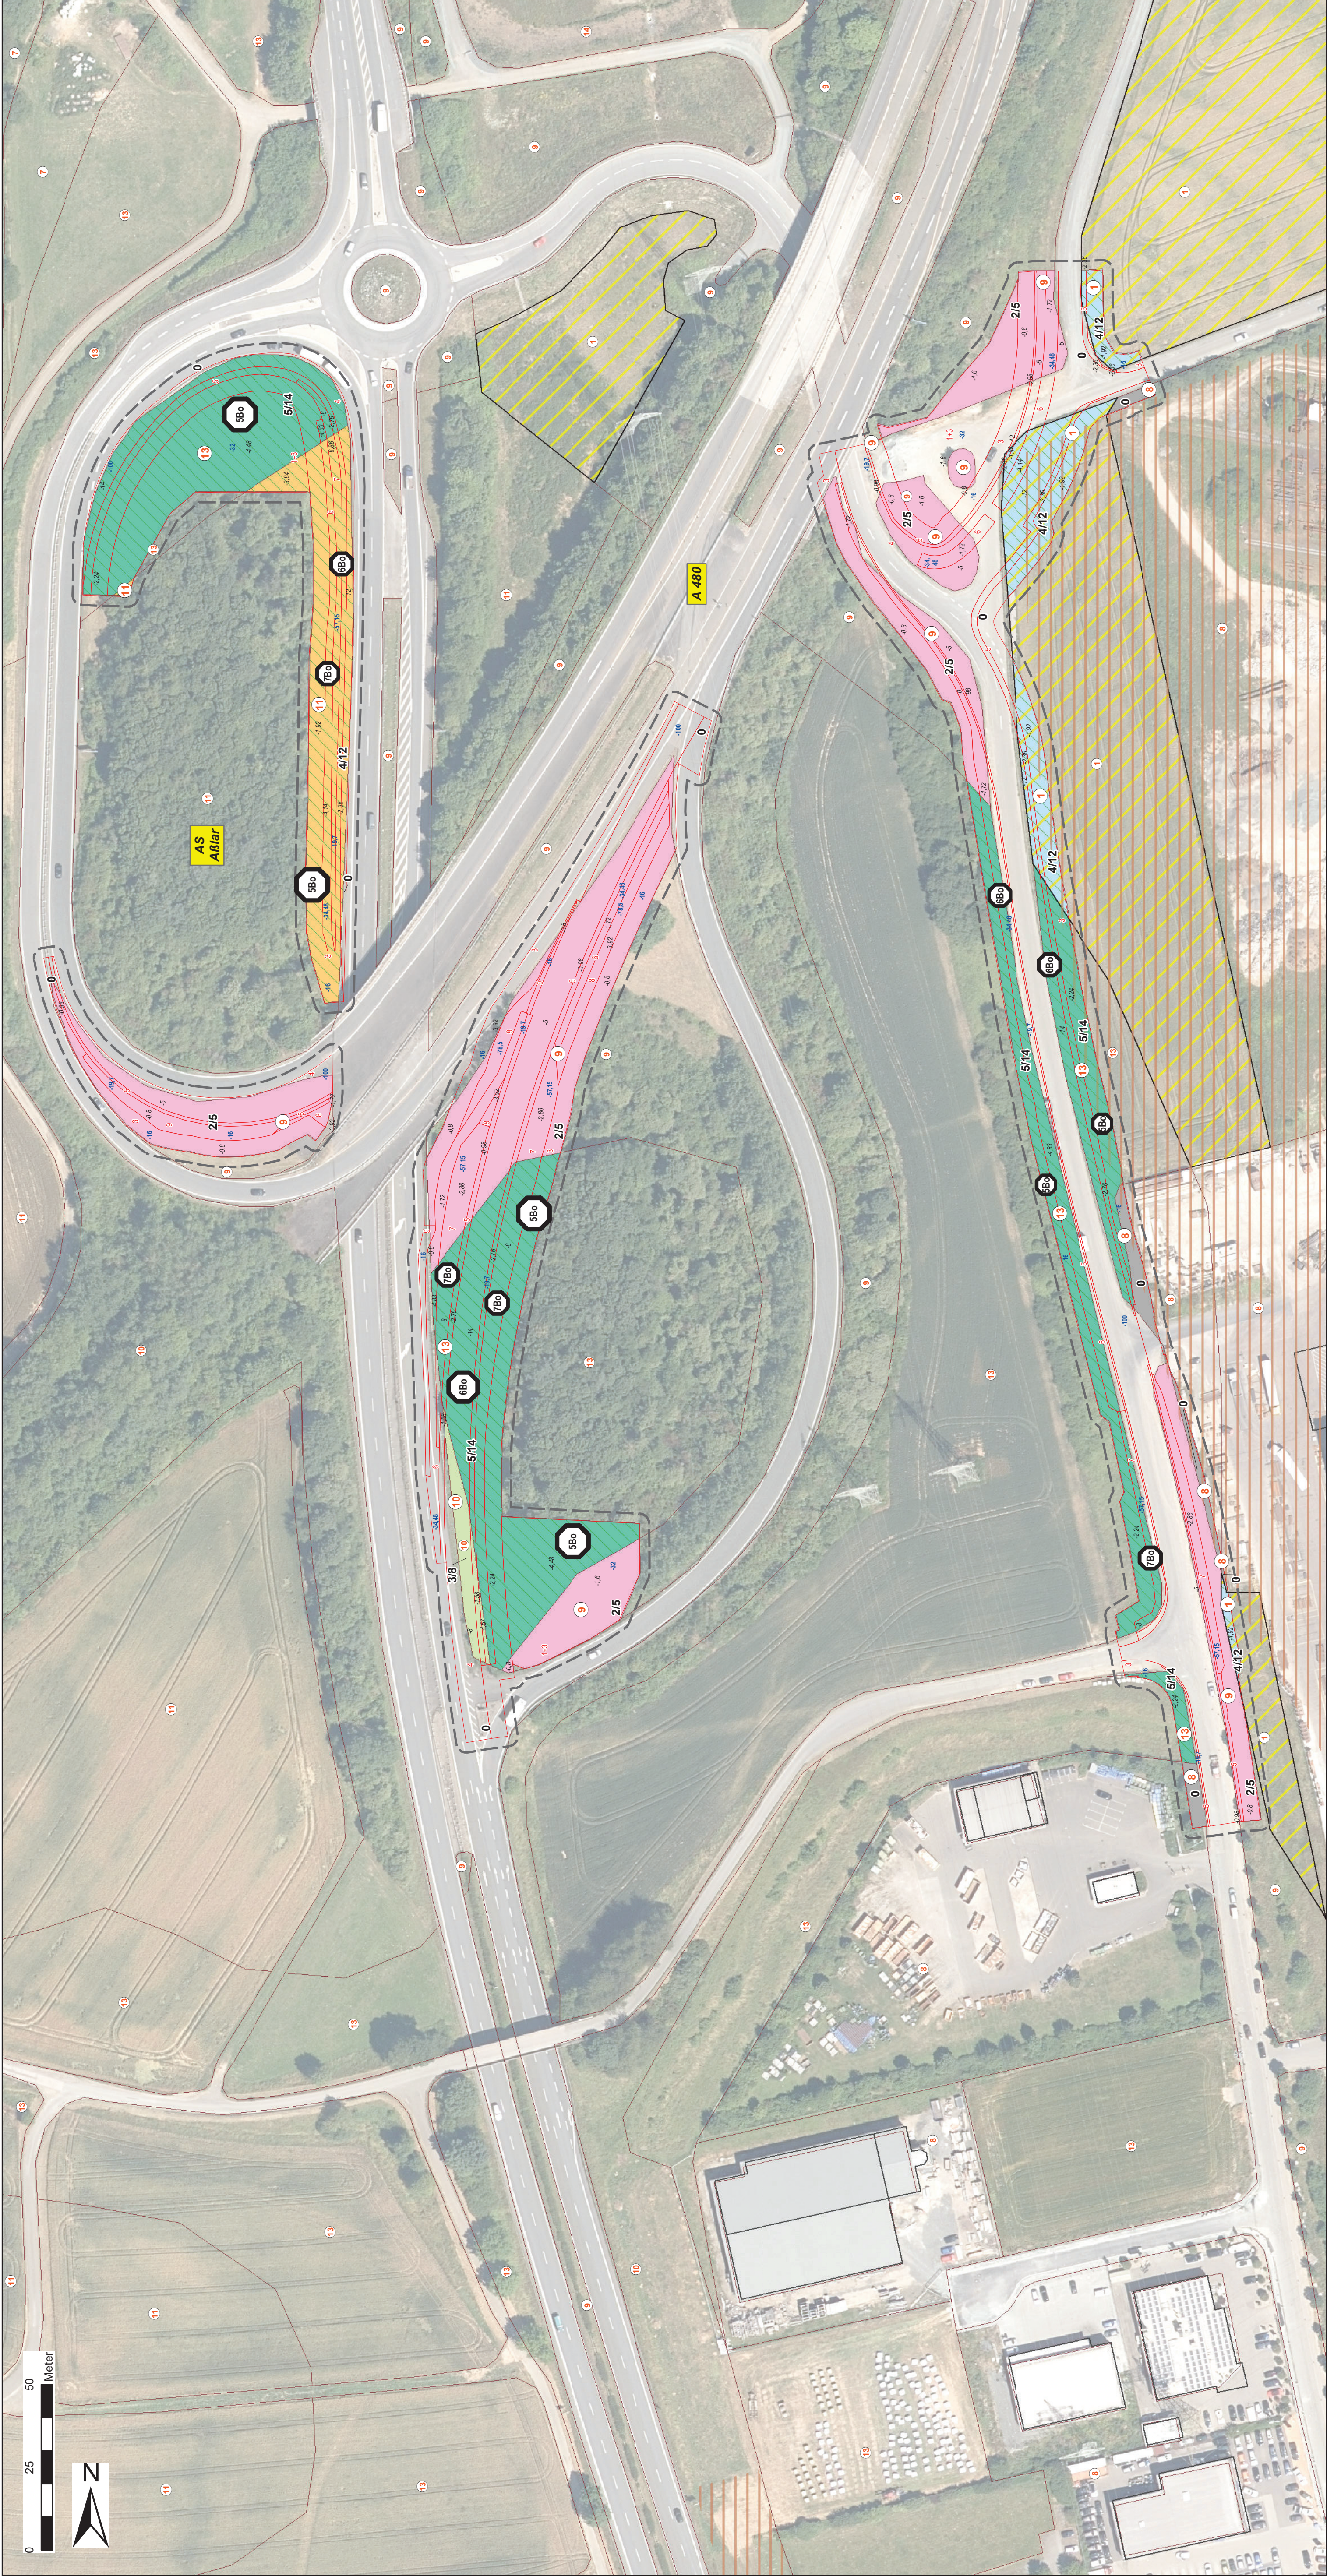

Böden im Eingriffsbereich

Bodentyp

1: Vega mit Gley-Vega (2.1.4)

4: Parabraunerde und erodierte Parabraunerde (5.3.1)

8: Siedlungsböden mit sehr geringen Bodenfunktionen

9: Siedlungsböden mit geringen Bodenfunktionen

10: Siedlungsböden mit mittleren Bodenfunktionen

11: Pararendzinen mit Parabraunerden, erodiert (5.3.1)

13: Kolluvialsol mit Gley-Kolluvialsolen (4.4)

versiegelte Fläche

Böden außerhalb Eingriffsbereich

1: Vega mit Gley-Vega

4: Parabraunerde und erodierte Parabraunerde

5: Braunerde

7: Braunerde mit Regosol und Ranker

8: Siedlungsböden mit sehr geringen Bodenfunktionen

9: Siedlungsböden mit geringen Bodenfunktionen

10: Siedlungsböden mit mittleren Bodenfunktionen

11: Pararendzinen mit Parabraunerden, erodiert

12: Steinbrüche, Gruben, Halden und

13: Kolluvialsol mit Gley-Kolluvialsolen

14: Retentionsbecken

Böden mit Wertstufe hoch und sehr hoch im Eingriffsbereich

Altflächen/Altstandorte (mögliche Belastungsflächen)

Archivfunktion

Bodenbezogenen Eingriffswirkungen

38 Bodentypen: Wertstufe BFDS/ Summe Einzeleinschätzungen

2 Eingriffsnummer EBo (rot)

-100

Eingriff Bauzeit und dauerhaft: verbleibende Eingriffswirkung in % (blau)

Eingriff Bauzeit und dauerhaft: Wertstufenverlust (schwarz-kursiv)

4-28

Temporäre Eingriffe über ca. 10 J.: verbleibende Eingriffswirkung in % (blau)

4-28

Temporäre Eingriffe über ca. 10 J.: Wertstufenverlust (schwarz-kursiv)

Konflikt

Schutzgut, Nr. Erheblichkeit (Beschreibung s. Textteil und LBP)

Boden, 5Bo, hohe Erheblichkeit

Boden, 5Bo, mittlere Erheblichkeit

Boden, 6Bo, hohe Erheblichkeit

Boden, 6Bo, mittlere Erheblichkeit

Boden, 7Bo, mittlere Erheblichkeit

Übersicht Planungsgebiet

Blattschnitt

Behelfsbrücke temporär (ca. 10 J.)

Gebäude Bestand

Unring Eingriffsbereich

Genze Planungsgebiet

Büro für Landschaftsanalyse

Fachbereich: Stadtentwicklung

Fachplanung: Bauleitung

Wiesinger Str. 11, 35551 Wiesbaden

Telefon: 09341 200 21 00, Fax: 200 26 05

E-Mail: buero@bfi-ingenieur.de

Gesamtbearbeitung: Andreas Guth

Weden & Guth

Art der Änderung:

Datum:

Zeichen:

Datum:

07/2023

Zeichen

gezeichnet

10/2025

Guth

geprüft

10/2025

Guth

Datengrundlage: Hessische Verwaltung für Bodenmanagement und Geoinformation

Hessen Mobil

Straten- und Verkehrsmanagement

Hessen

Datum:

Marz 2026

Zeichen

gezeichnet

10/2025

Le

geprüft

10/2025

PS

FESTSTELLUNGSSENTWURF

Straße: B 277

B277 - temporäre Verkehrsführung WZ-Dalheim - AS Altlar

Beginn: AS WZ-Dalheim (NK 5416 033)

Ende: AS Altlar (NK 5416 039)

Hessen ID: 27958

Anlage/Unterlage: 19.1, Anlage 4.1

Blatt 2

Bestands- und Konfliktkarte Boden

Maßstab: 1:1.000

Koordinatenformat: ETRS 1989, UTM Zone 32N

B277 - temporäre Verkehrsführung WZ-Dalheim - AS Altlar

Aufgestellt: Wartung, den Planungsgebiet - Fachdezernat PB 12.05 -

I.A. Fachdezernatsleitung

Durch die Kartographie werden Schnittführungen von der Legende abweichen

Plangröße: 118,9 cm x 42,0 cm Dokumentname: B277_Bulk_Boden_Plan